


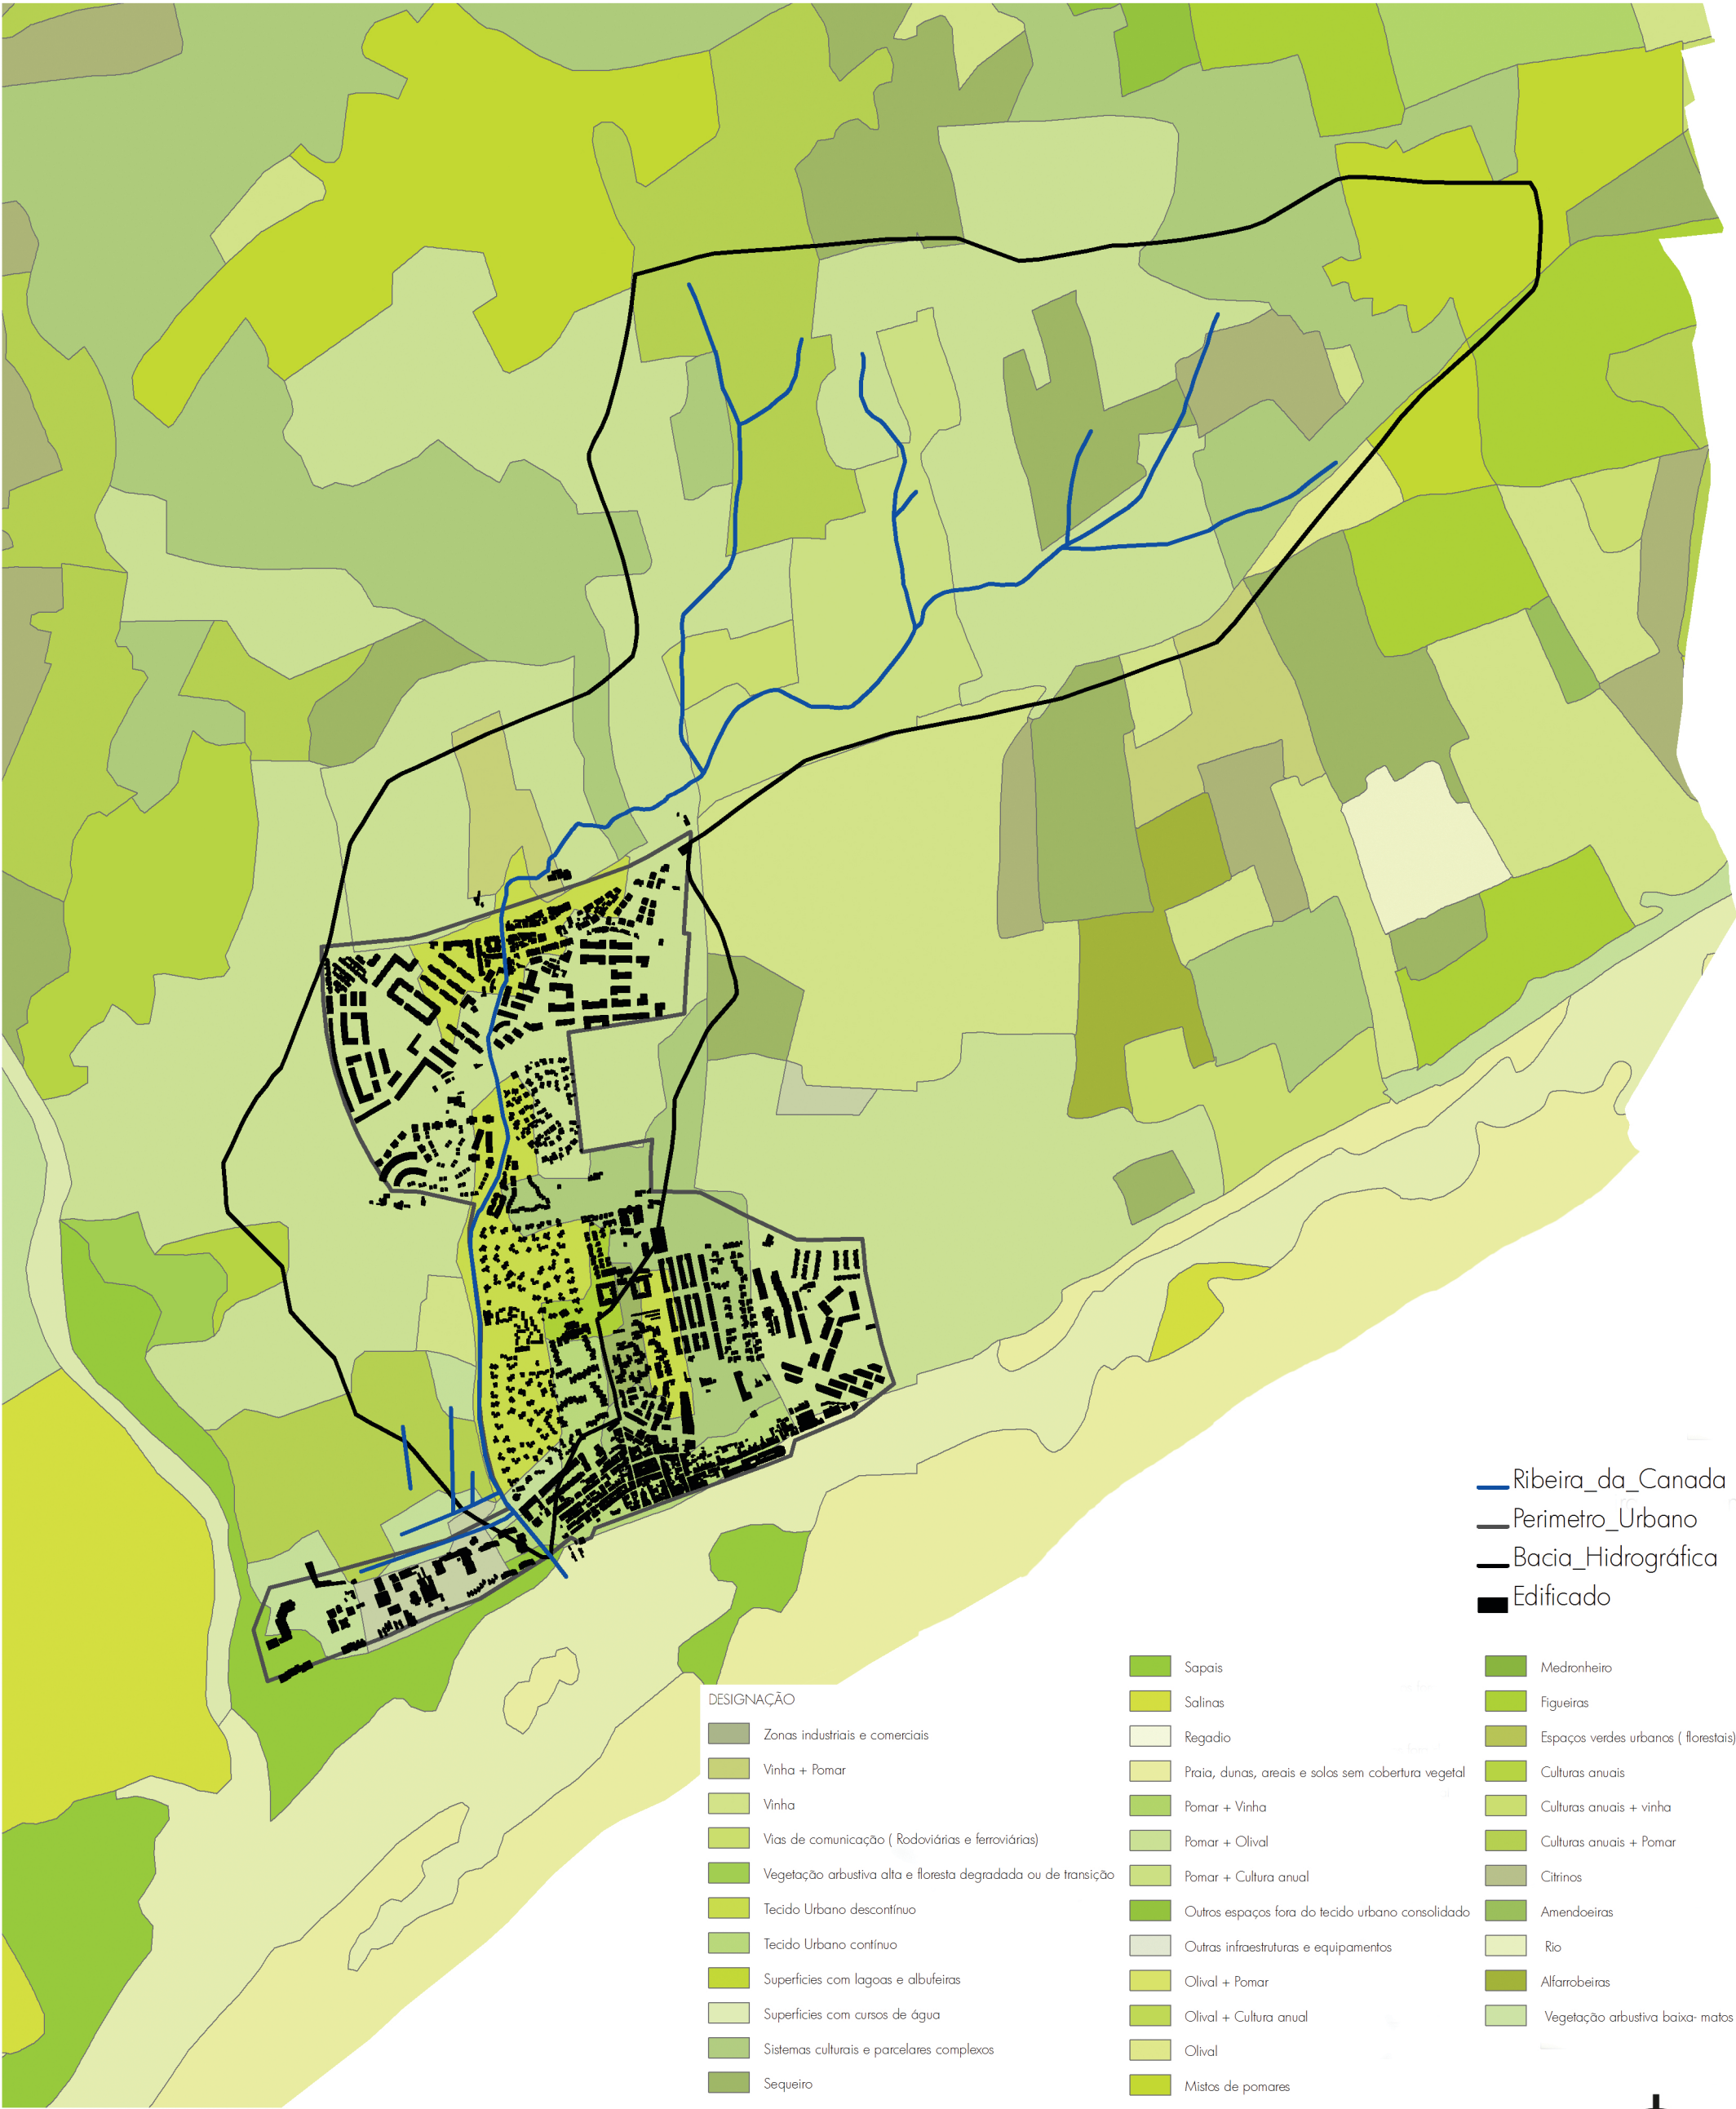

Carta da Ocupação do Solo

Análise e Caracterização - Bacia Hidrográfica

872- Div /10 Requalificação da Ribeira da Canada - troço compreendido entre Conceição e Cabanas

Especialidade: Arquitectura Paisagista

|Técnico: Vânia Rodrigues

|Data: 02.2010

|Escala: 1/15 000

5.0



vive cultura Divisão de Projectos Municipais |Departamento de Urbanismo, Projectos e Obras Municipais

Câmara Municipal de Távira