



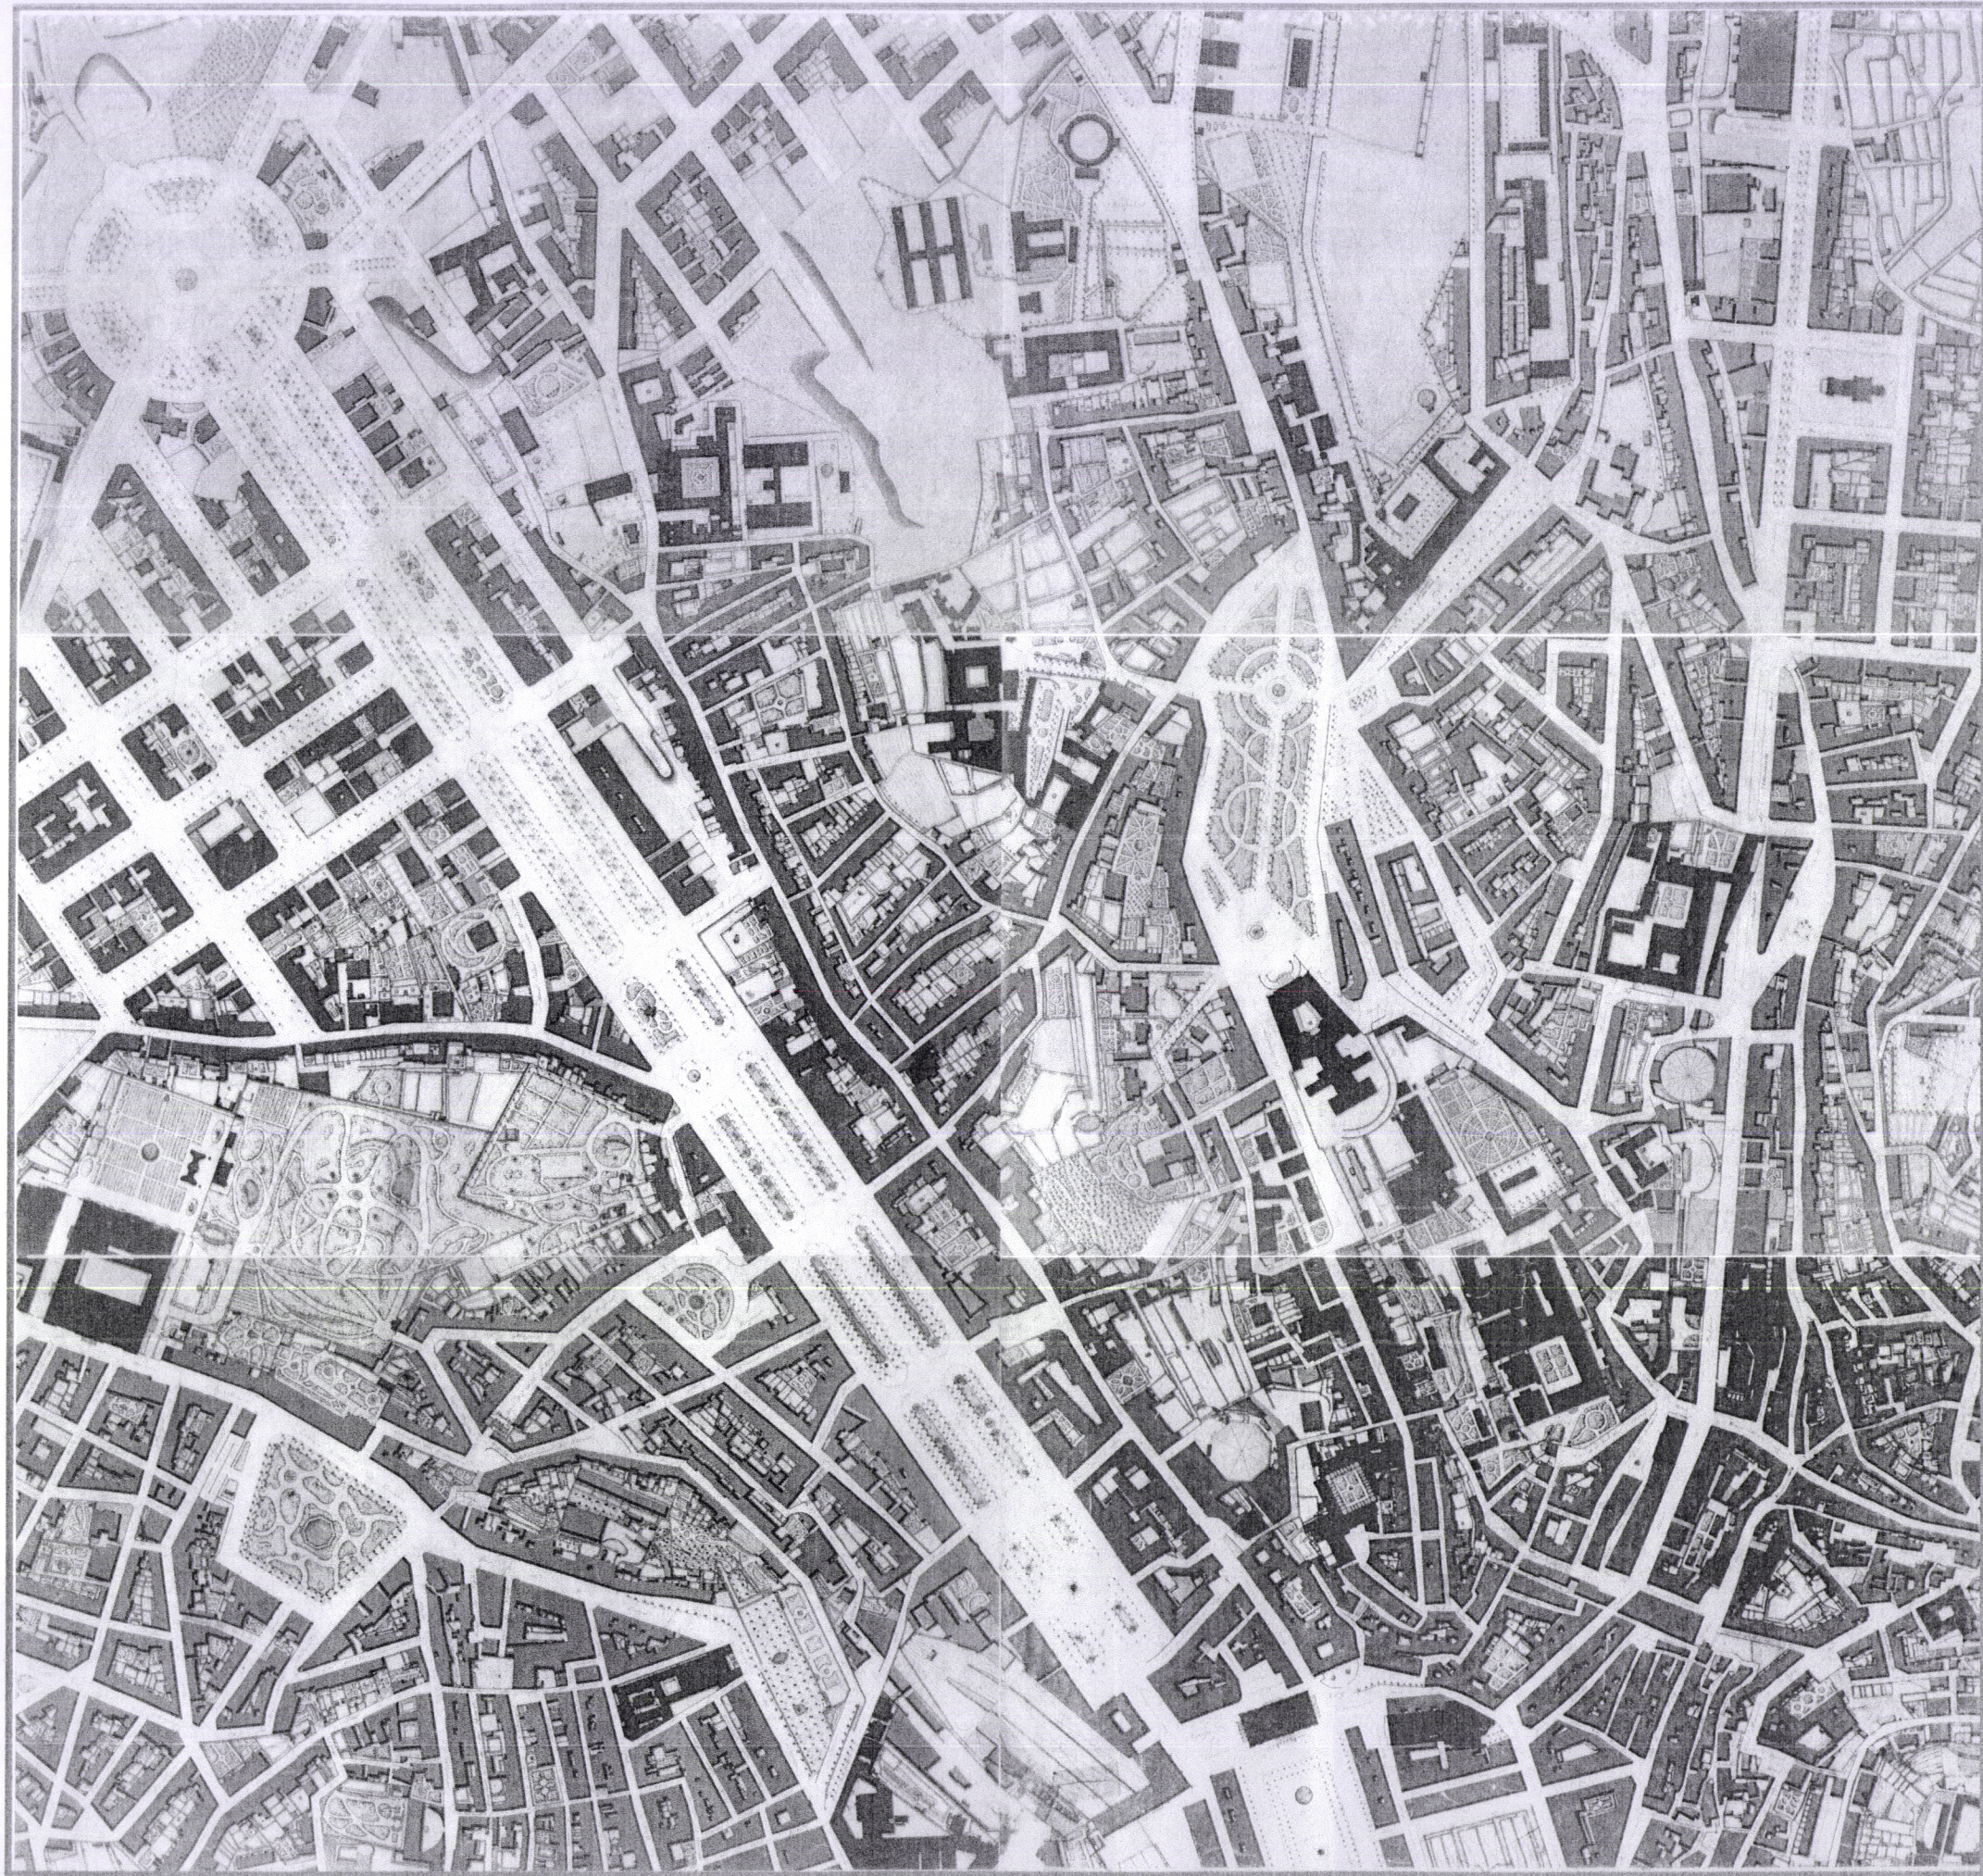

Planta n.º 5

PINTO, Júlio António Vieira da Silva, *Levantamento de Lisboa*, original à escala 1:1000, 1910, folhas 10i, 11i, 10h, 11h, 10g e 11g.

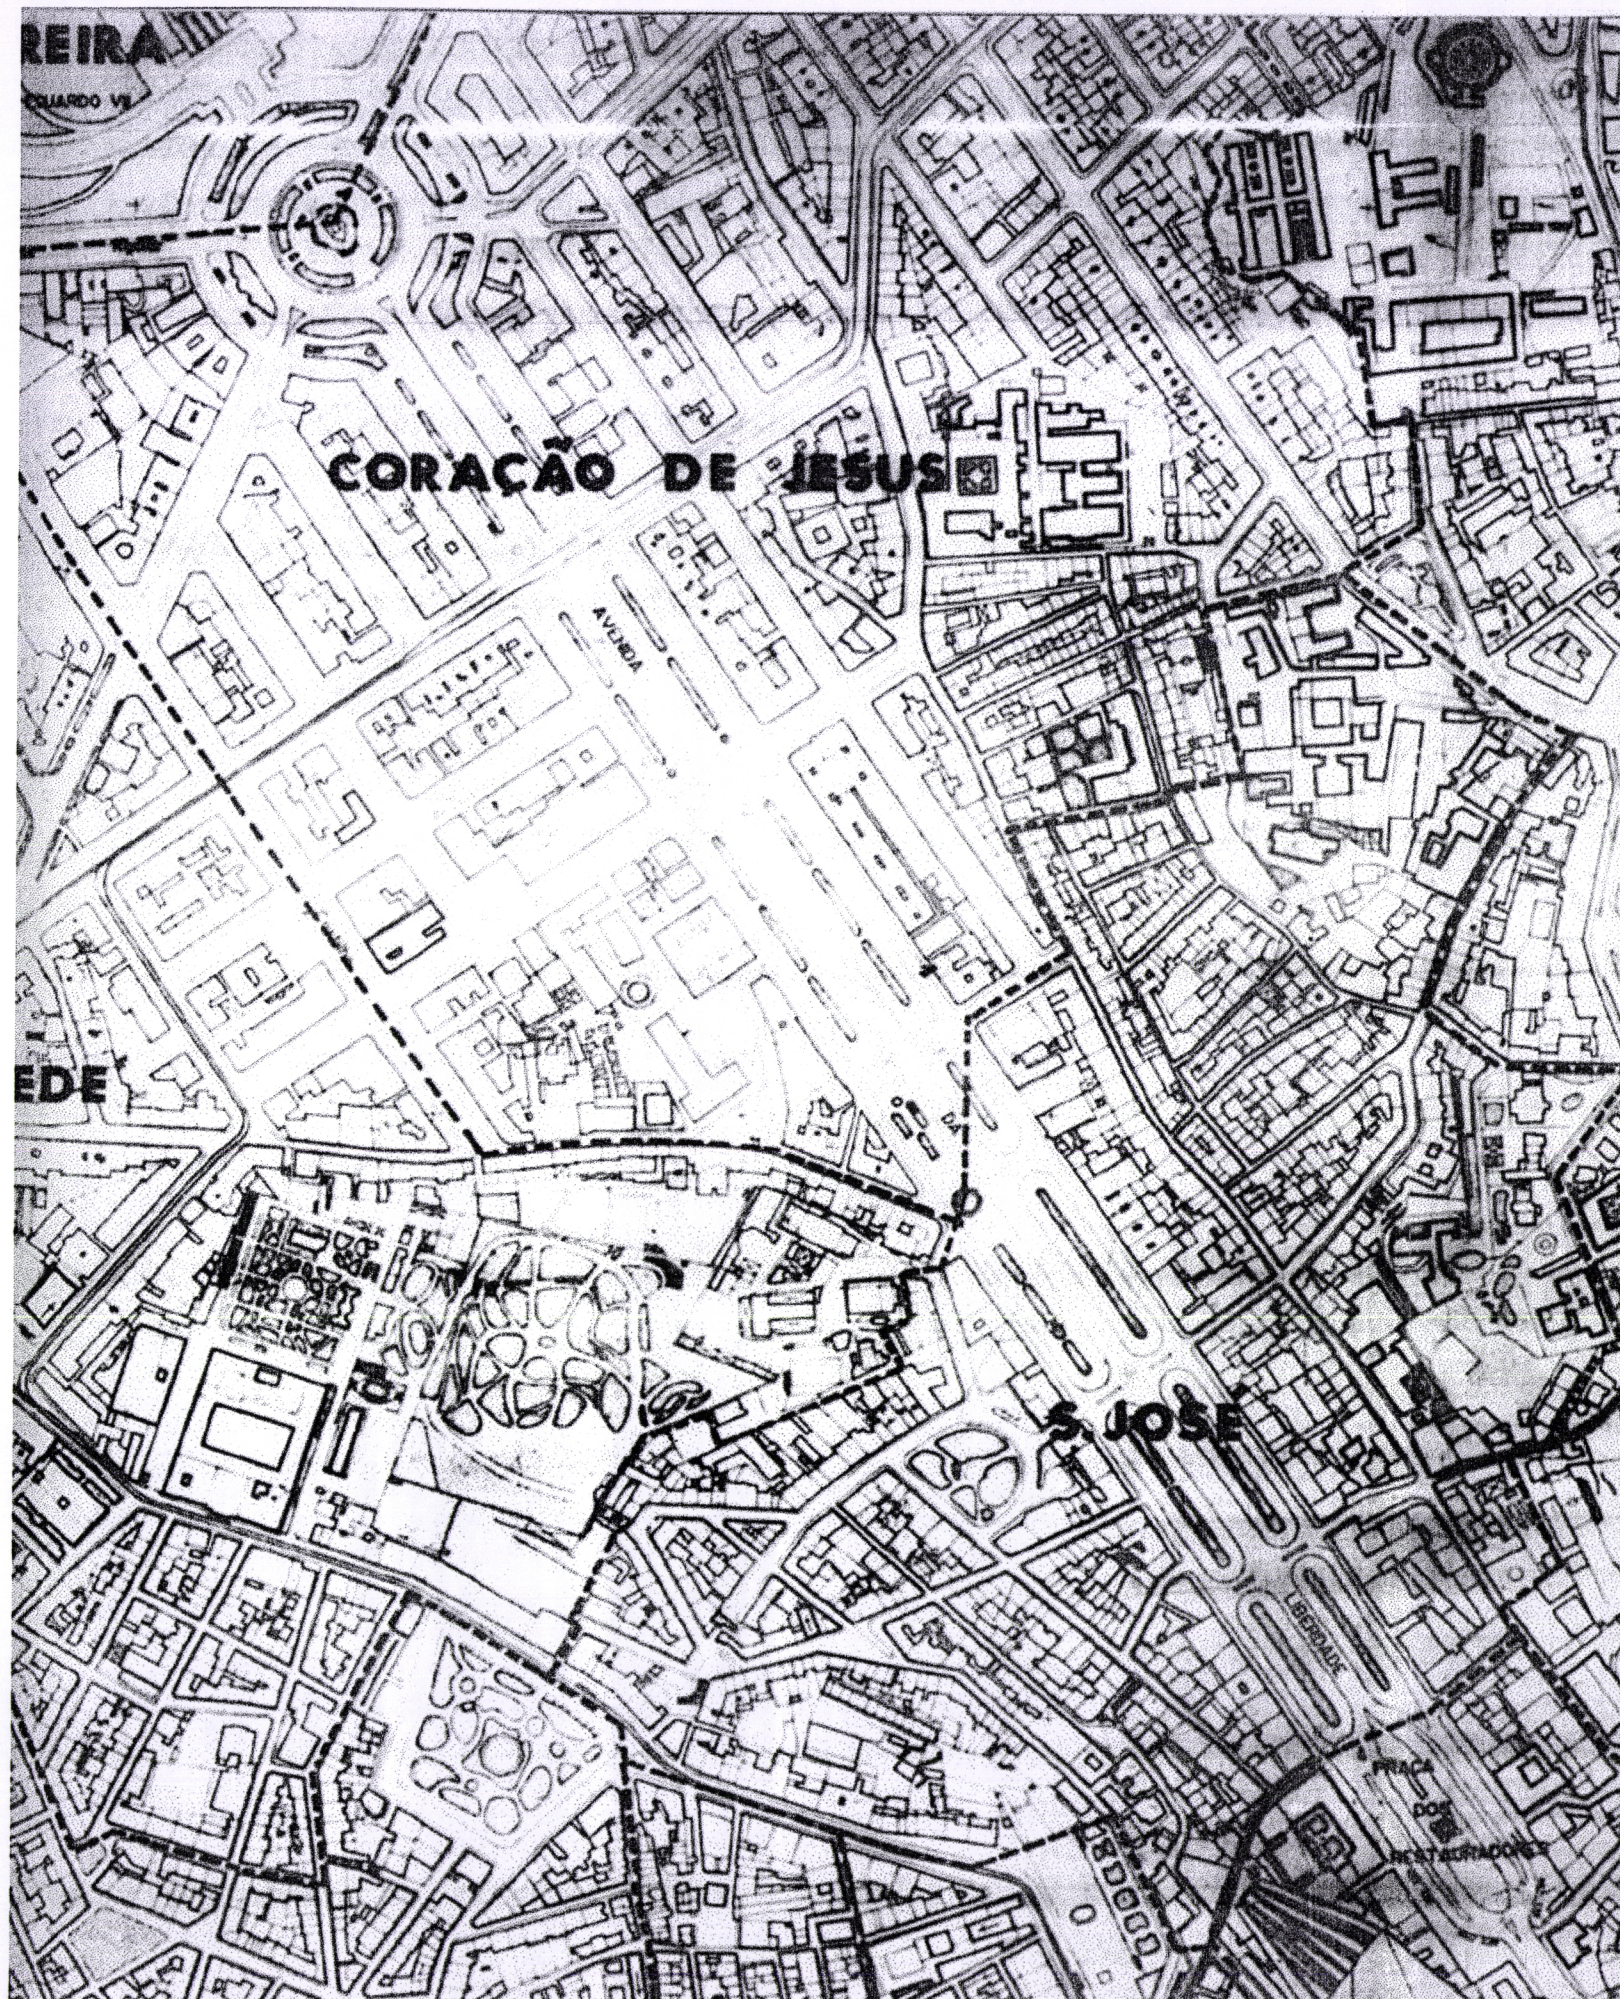

Planta n.º 6
Câmara Municipal de Lisboa, *Planta da Cidade de Lisboa com a delimitação das freguesias*, original à escala 1:5000, 1987, parcial.




Planta n.º 7
Câmara Municipal de Lisboa,
Levantamento Aerofotogramétrico,
escala 1:5000, actualizado em
Outubro de 1998, parcial.



Planta n.º 8
Ortofotomapa da Cidade de Lisboa, actualizado
1998, folhas 14 e 15.

Anexo 2
Identificação dos conjuntos edificados

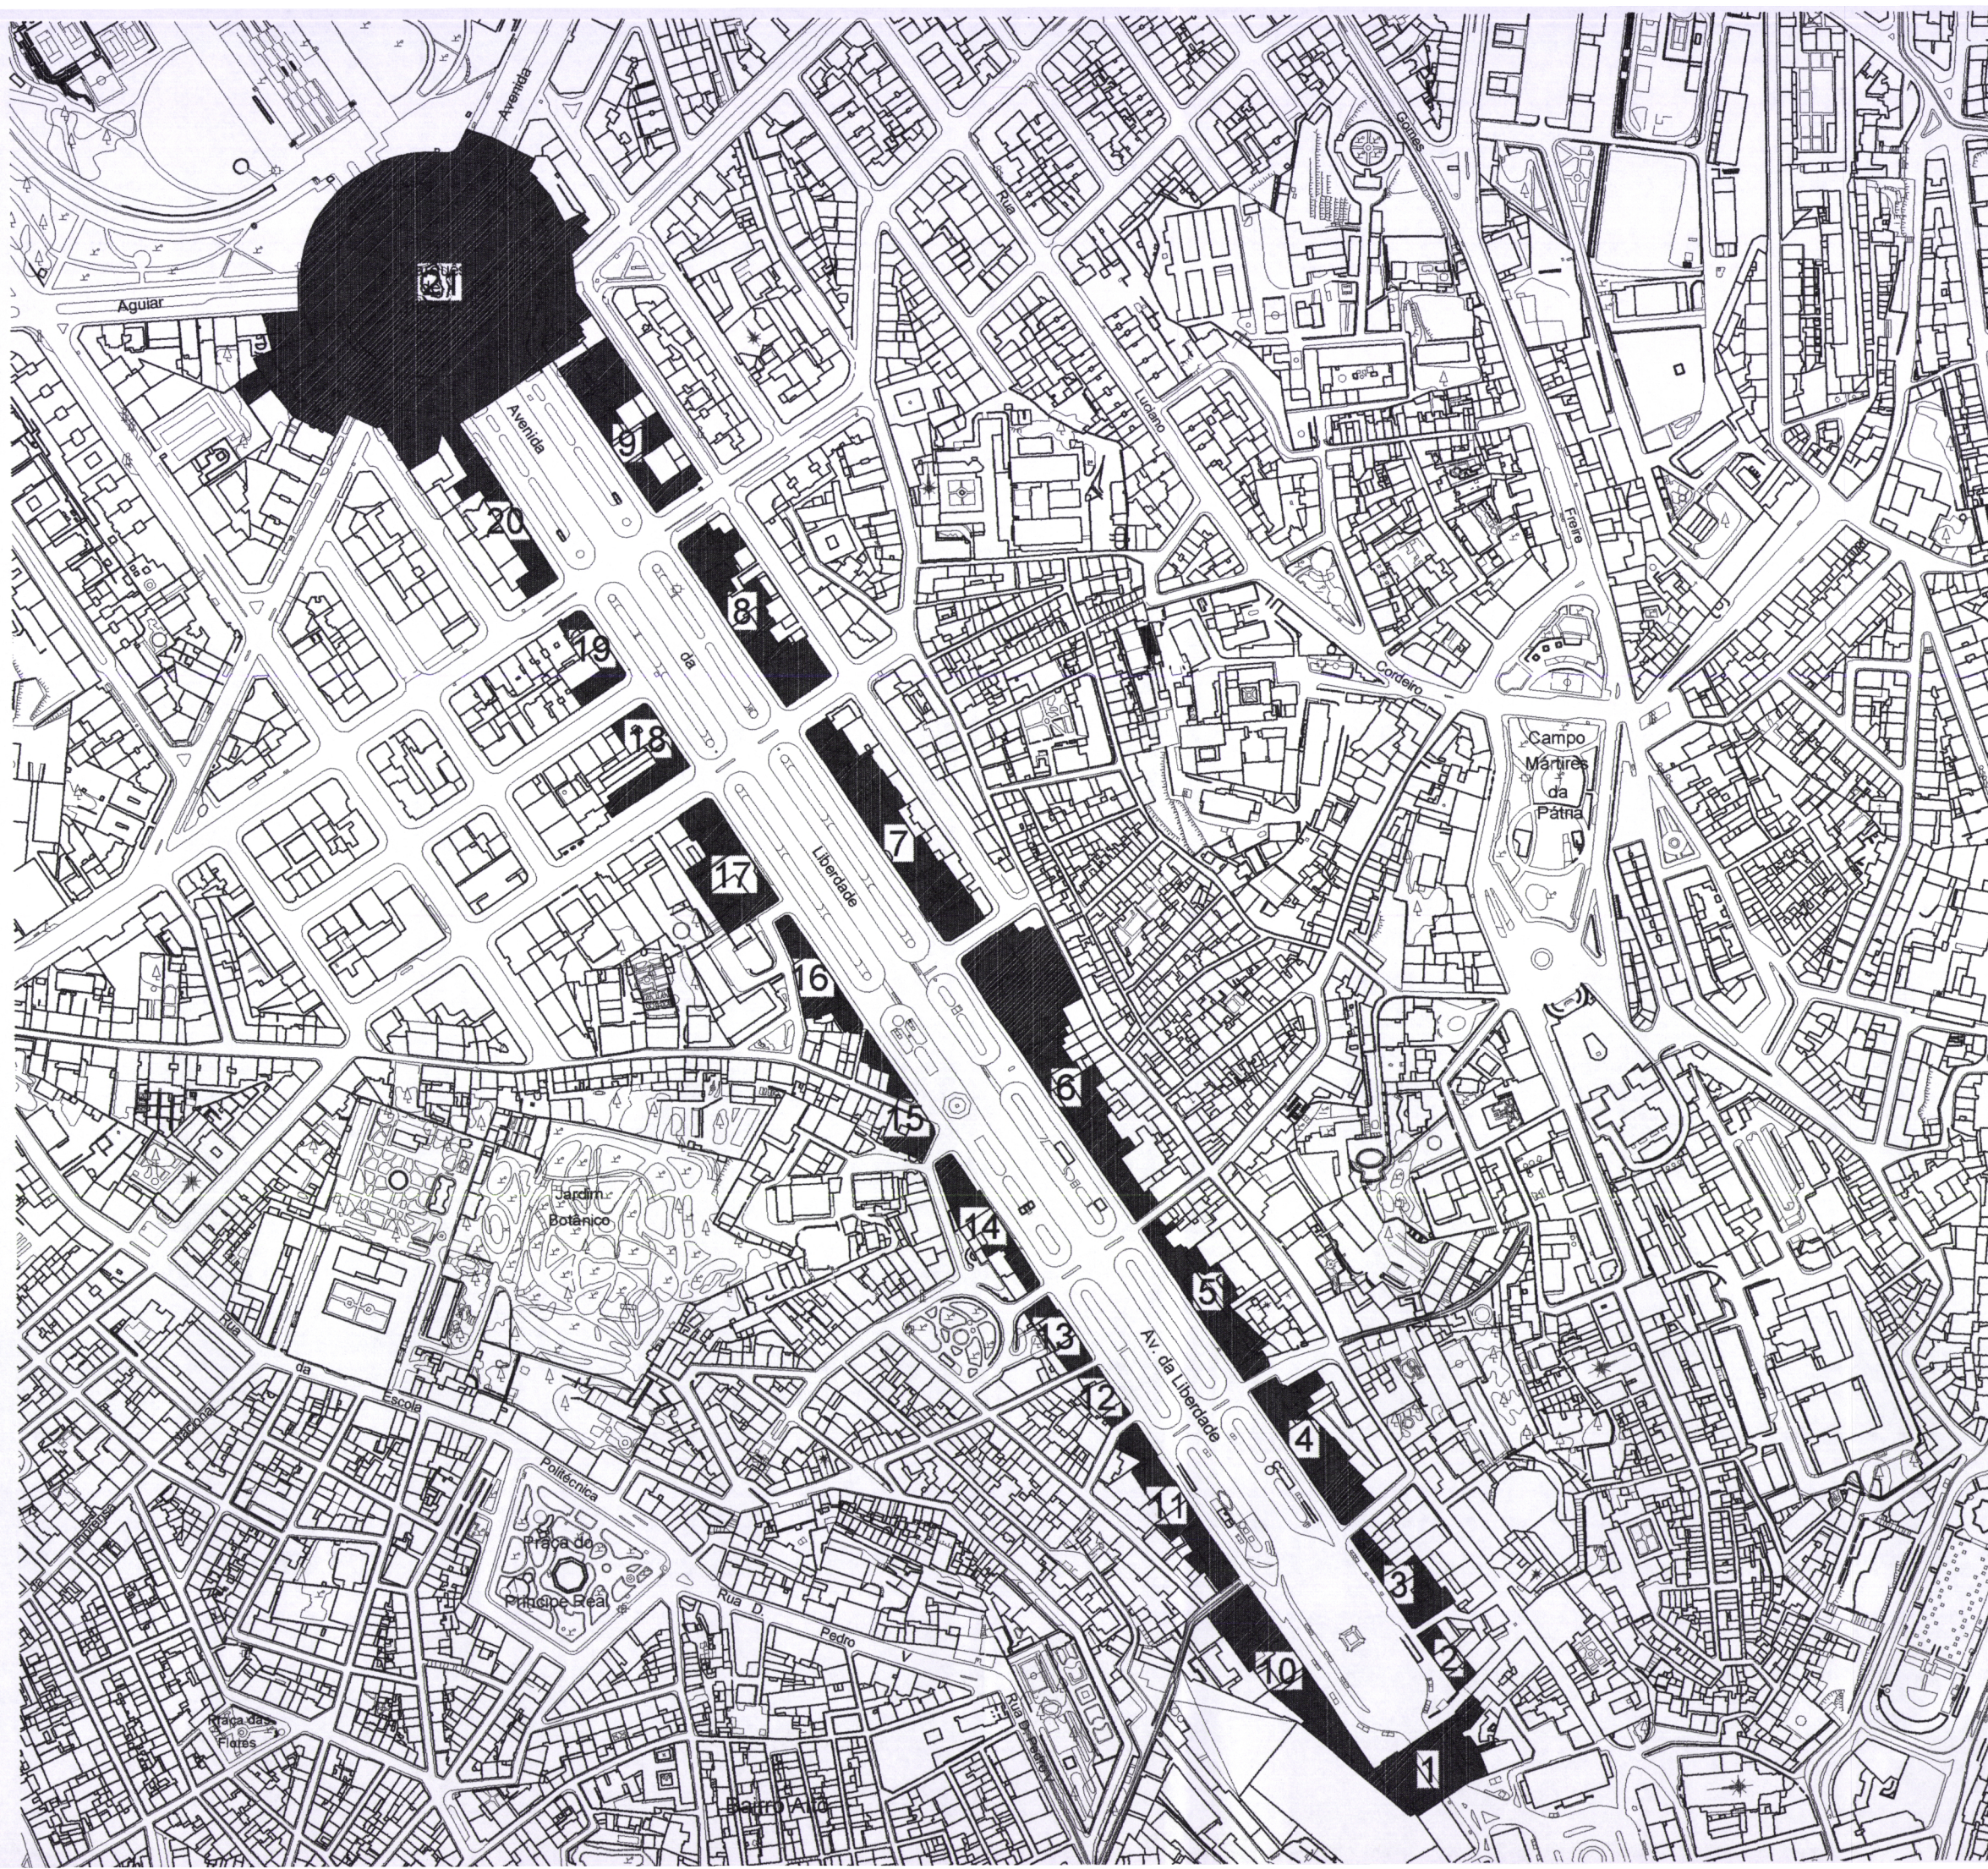

Planta de delimitação e
identificação dos conjuntos
edificados, escala 1:5000.

Conjuntos edificados




Conjunto n.º 1:

R. Jardim do Regedor, n.º 37 a 45, R. 1.º de Dezembro, n.º 118 a 120, tornejando com Praça dos Restauradores / Praça dos Restauradores, n.º 1 a 9.



Conjunto n.º 2:

Praça dos Restauradores, n.º 64 a 80

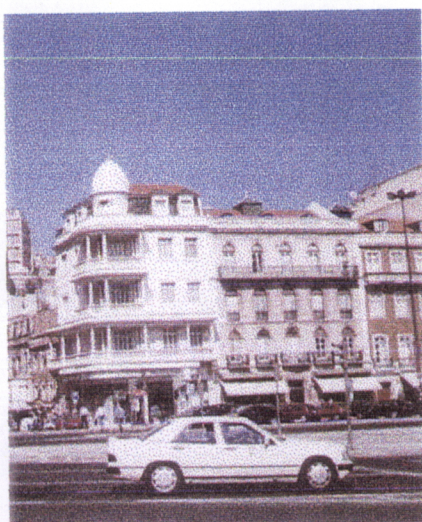

Conjunto n.º 3:

Praça dos Restauradores, n.º 46 a 62



Conjunto n.º 4:
Avenida da Liberdade, n.º 2 a 26



Conjunto n.º 5:
Avenida da Liberdade, n.º 28 a 104



Conjunto n.º 6:
Avenida da Liberdade n.º 108 a 188




Conjunto n.º 7:
Avenida da Liberdade n.º 190 a 222



Conjunto n.º 8:
Avenida da Liberdade n.º 224 a 240



Conjunto n.º 9:
Avenida da Liberdade, n.º 242 a 266

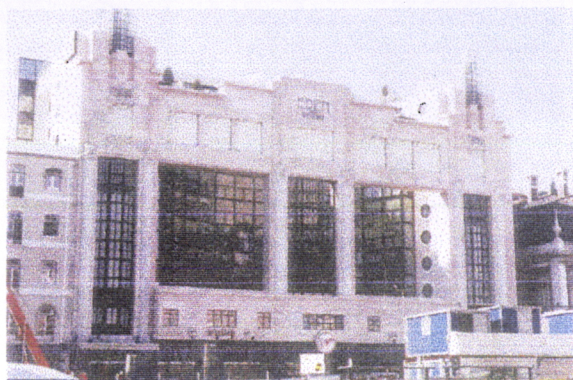

Conjunto n.º 10:
Praça dos Restauradores, n.º 10 a 46



Conjunto n.º 11:
Avenida da Liberdade, n.º 1 a 59



Conjunto n.º 12:
Avenida da Liberdade n.º 61 a 67 / Rua da
Conceição da Glória n.º 1 a 3



Conjunto n.º 13:
Avenida da Liberdade n.º 69 a 85



Conjunto n.º 14:
Avenida da Liberdade n.º 103 a 153



Conjunto n.º 15:
Avenida da Liberdade n.º 155 a 159 / Rua do Salitre n.º 1



Conjunto n.º 16:
Avenida da Liberdade n.º 163 a 177



Conjunto n.º 17:
Avenida da Liberdade n.º 185 a 193



Conjunto n.º 18:
Avenida da Liberdade n.º 195 a 221



Conjunto n.º 19:
Avenida da Liberdade n.º 223 a 237



Conjunto n.º 20:
Avenida da Liberdade, n.º 243 a 259



Conjunto n.º 21:
Praça Marquês de Pombal
