





Não dispensa a verificação de todas as cotas e informações indicadas em obra.

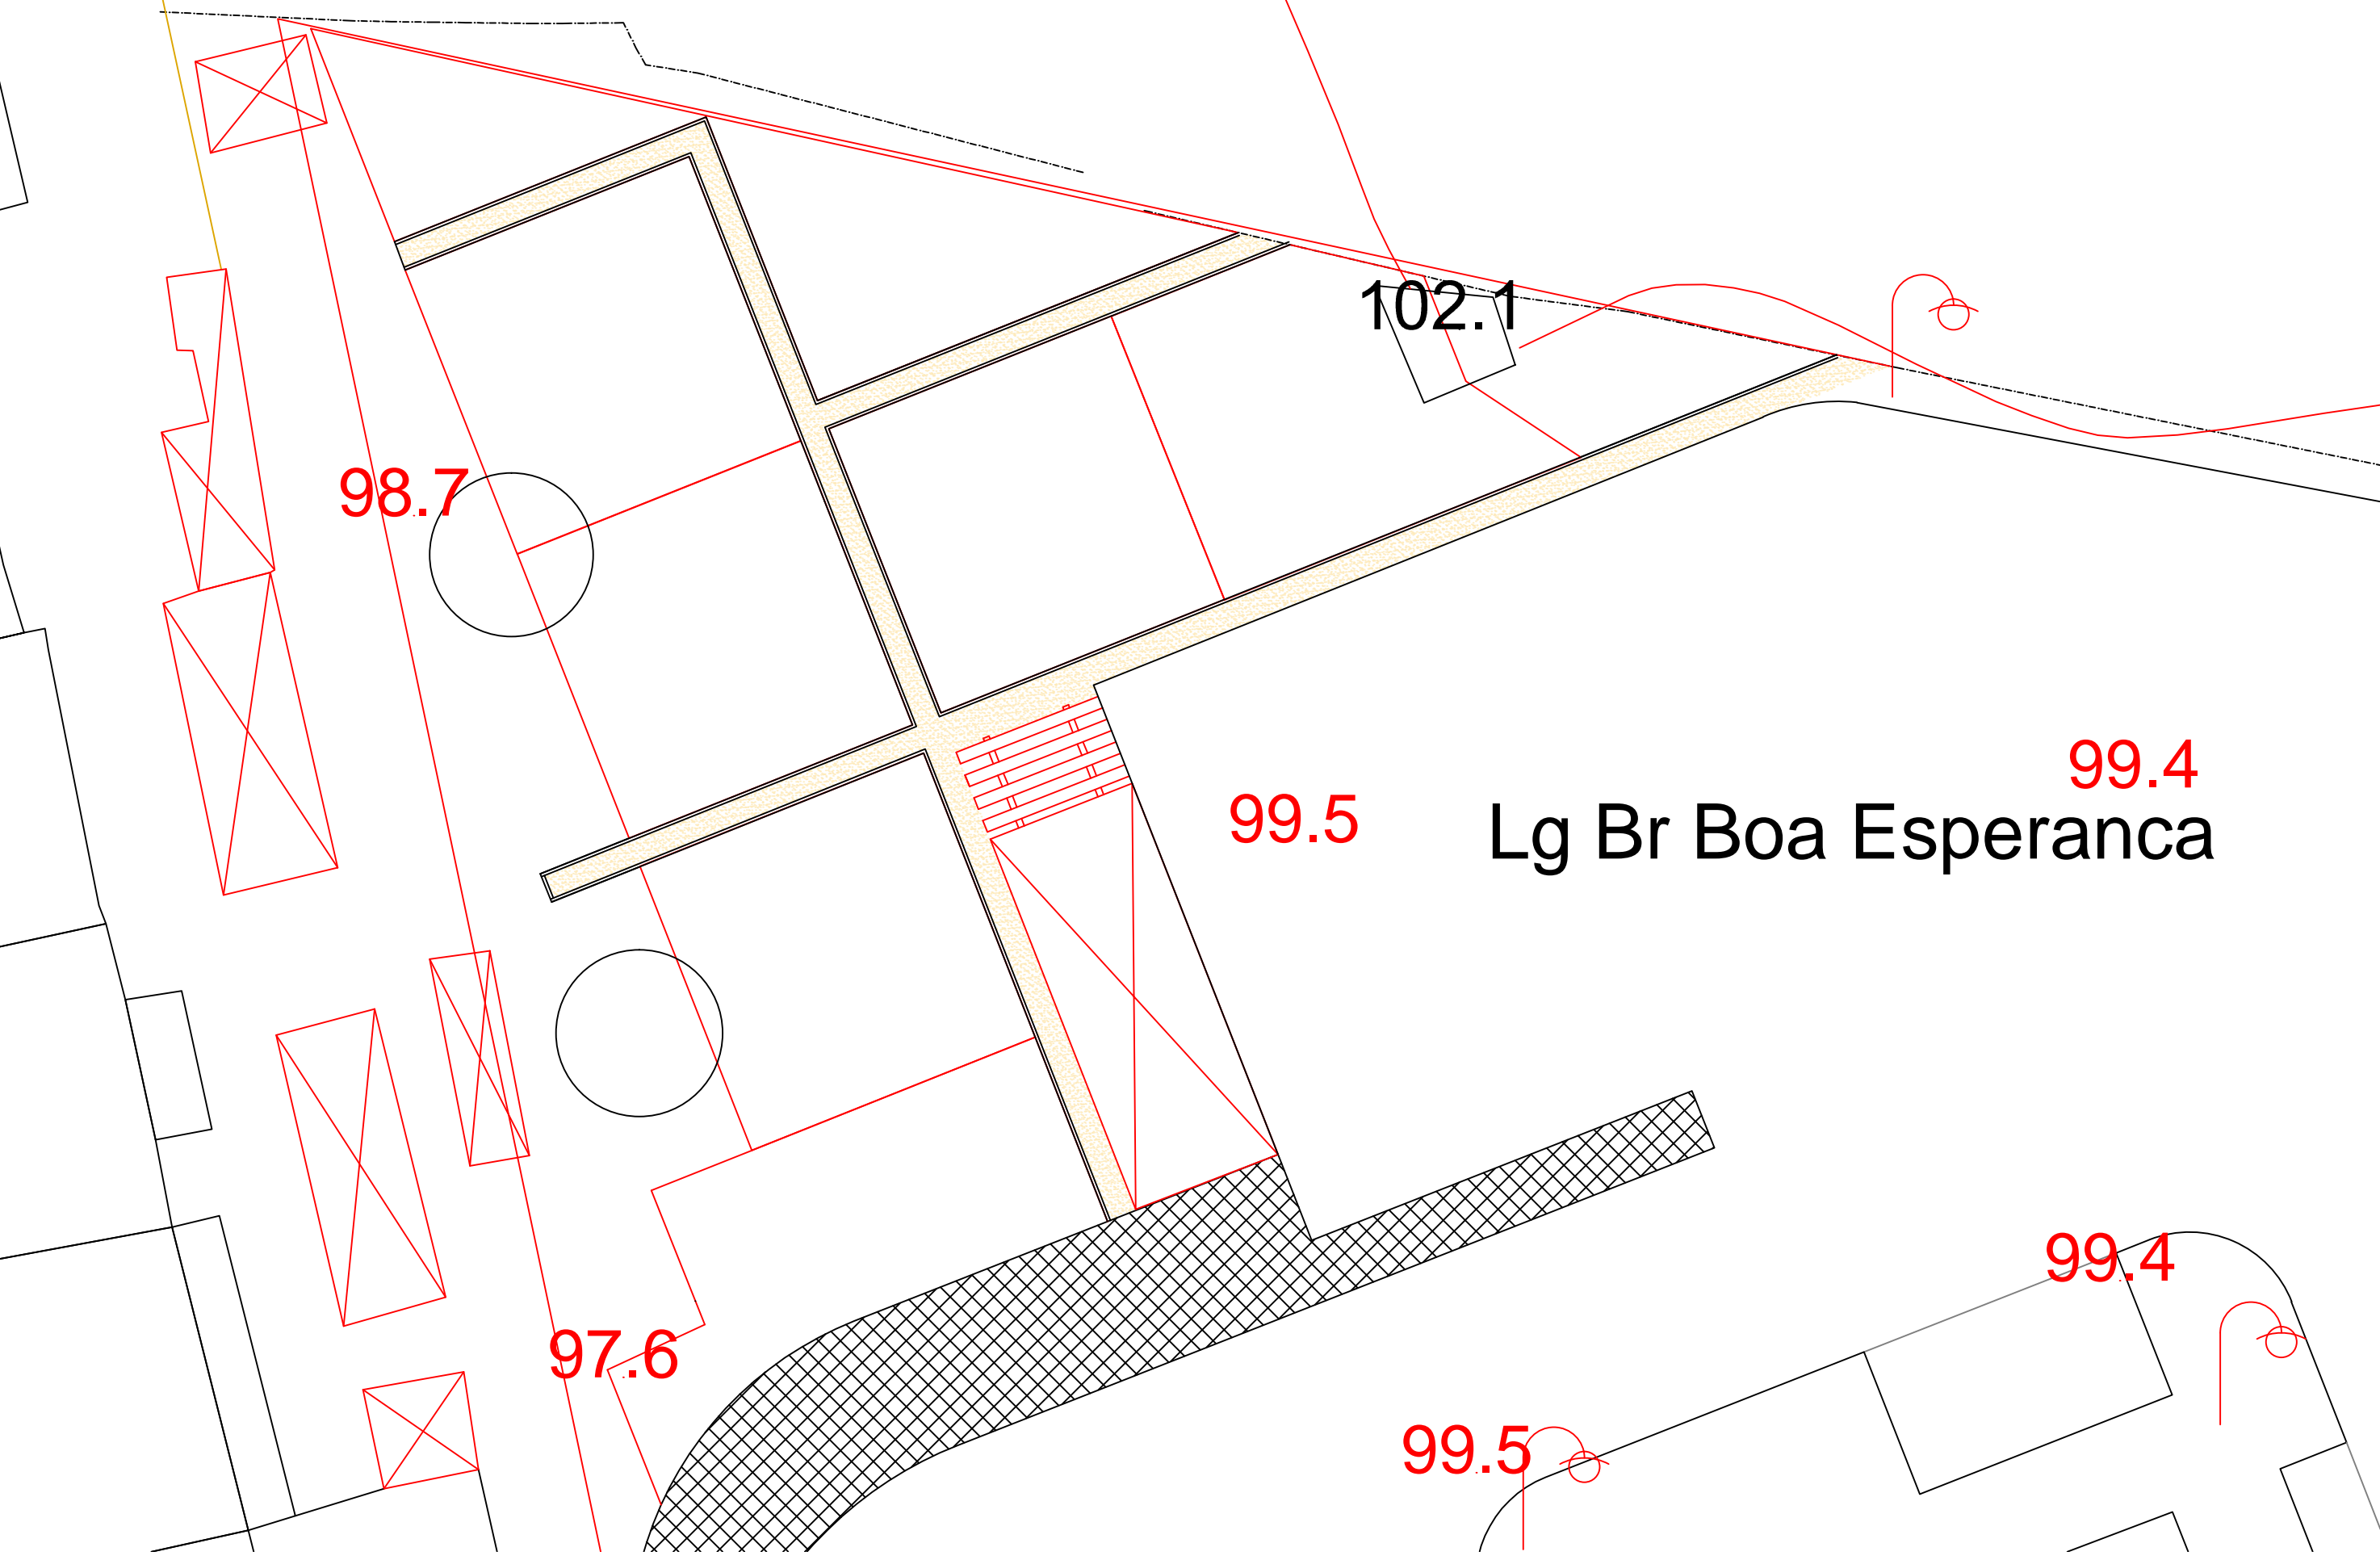

-  Pavimento Grevilha 2
-  Pavimento blocos de betão cinza
-  Lancil tronco de madeira tratada em autoclave diâm. 10cm



autor
Arq. Paisagista Francisco Maia

Coordenação

requerente
Junta de Freguesia de Alvalade

Obra e Local
Bairro da Boa Esperança



Designação
Pavimentos
Especialidade
Arquitetura Paisagista
Projecto
Projeto de Execução

Escala
1:200

Anexo
40

Data
agosto 2016