PRODUCED BY AN AUTODESK EDUCATIONAL PRODUCT

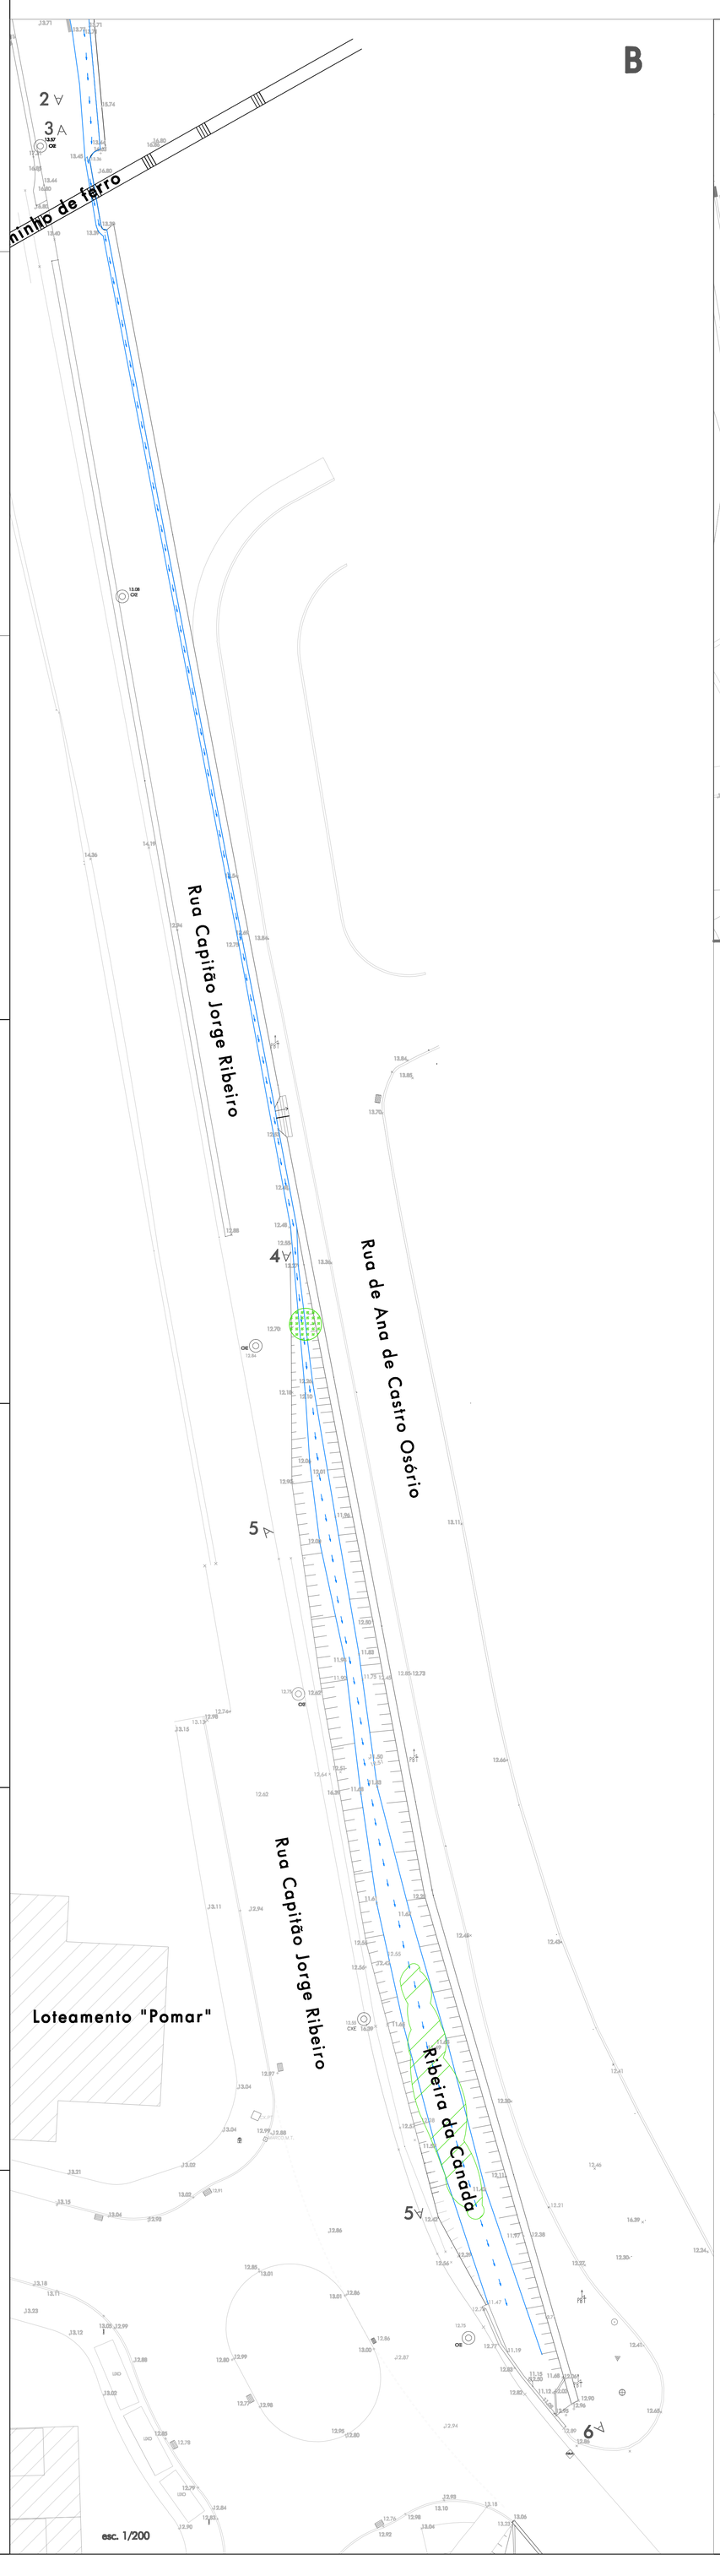

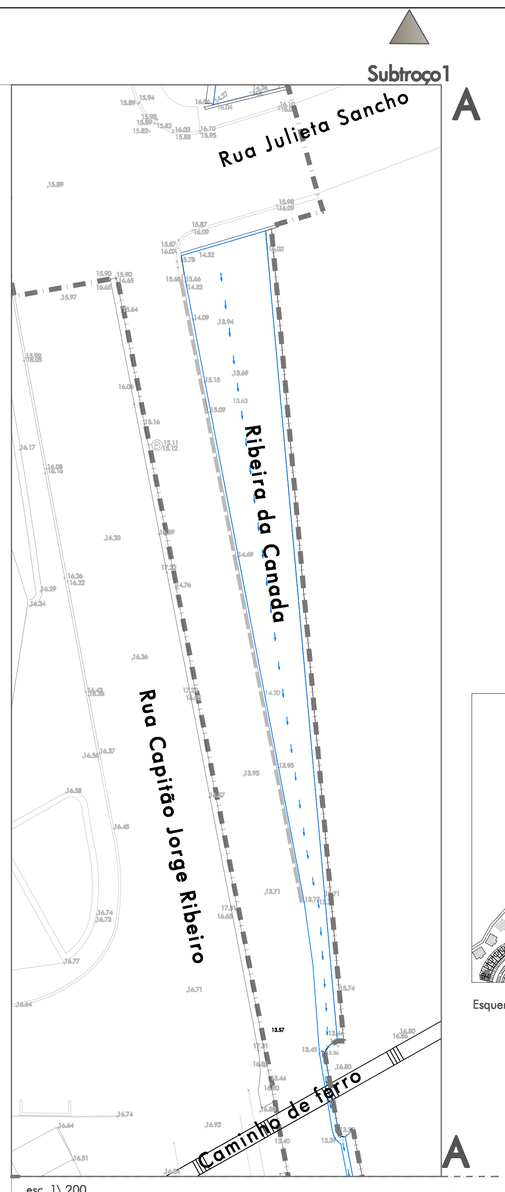

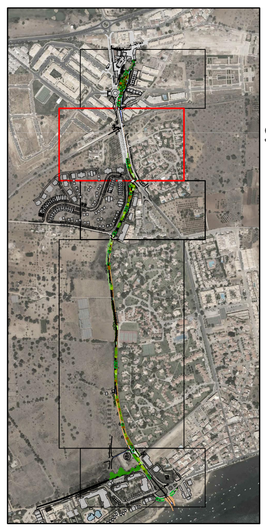

esc. 1\ 10 000

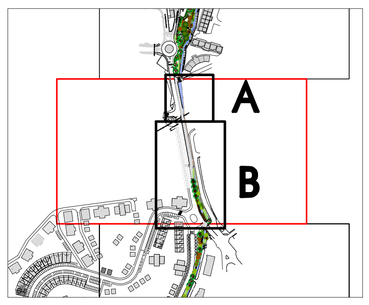

Esquema esc. 1\ 5000

Fotografias do existente

1

2

3

4

5

6

Vegetação existente

Cyperus alternifolius (Falso papiro)

Typha angustifolia (Tabúa)

Elementos construídos existentes

Lancil

Muros

Infra-estruturas existentes

Sumidouro

Esgotos domésticos

Caixa dos CTT

Marco média tensão

Caixa da PT

Poste de baixa tensão

Candeeiro

Marco de incêndio

P. Toponímica

Sinalética

Limite da área de intervenção

Subtroço 3

Levantamento Topográfico - Subtroço 2

Anteprojecto

872-Div/10 Requalificação da Ribeira da Canada - troço compreendido entre Conceição\Cabanas

Especialidade: Arquitectura Paisagista | Técnicos: Francisco Sousa, João Silva, Maria Rodrigues | Data: 04.2010 | Escalas: 1/200 | 1/5000 | 1/10 000

3.2

Tavira vive cultura — Divisão de Projectos Municipais | Departamento de Urbanismo, Projectos e Obras Municipais **Câmara Municipal de Tavira**

PRODUCED BY AN AUTODESK EDUCATIONAL PRODUCT
PRODUCED BY AN AUTODESK EDUCATIONAL PRODUCT
PRODUCED BY AN AUTODESK EDUCATIONAL PRODUCT